AutoDWG DWGSee 2018 Trial Version. http://www.autodwg.com

EKSPLUATĒJOŠO ORGANIZĀCIJU APLIECINĀJUMS PAR PLĀNĀ UZRĀDĪTO APAKŠZEMES KOMUNIKĀCIJU ATBILSTĪBU ŠO ORGANIZĀCIJU ARHĪVU MATERIĀLIEM

ORGANIZĀCIJA	KOMUNIKĀCIJA	PARAKSTS	DATUMS	UZVĀRDS	PIEZĪMES
A/S "Sadales tīkls" RR Ekspluatācijas daļa,	Elektrolīnijas				
AS "Gaso", Vecā ostmala 16/18	Dabasgāze				
SIA "Lattelecom", Sīlu 29	Sakaru līnijas				
Valsts Zemes dienests			05.06.2018		623618.adoc

Please goto http://www.autodwg.com to register the program, the note will be removed.

Objekta izvietojuma shēma

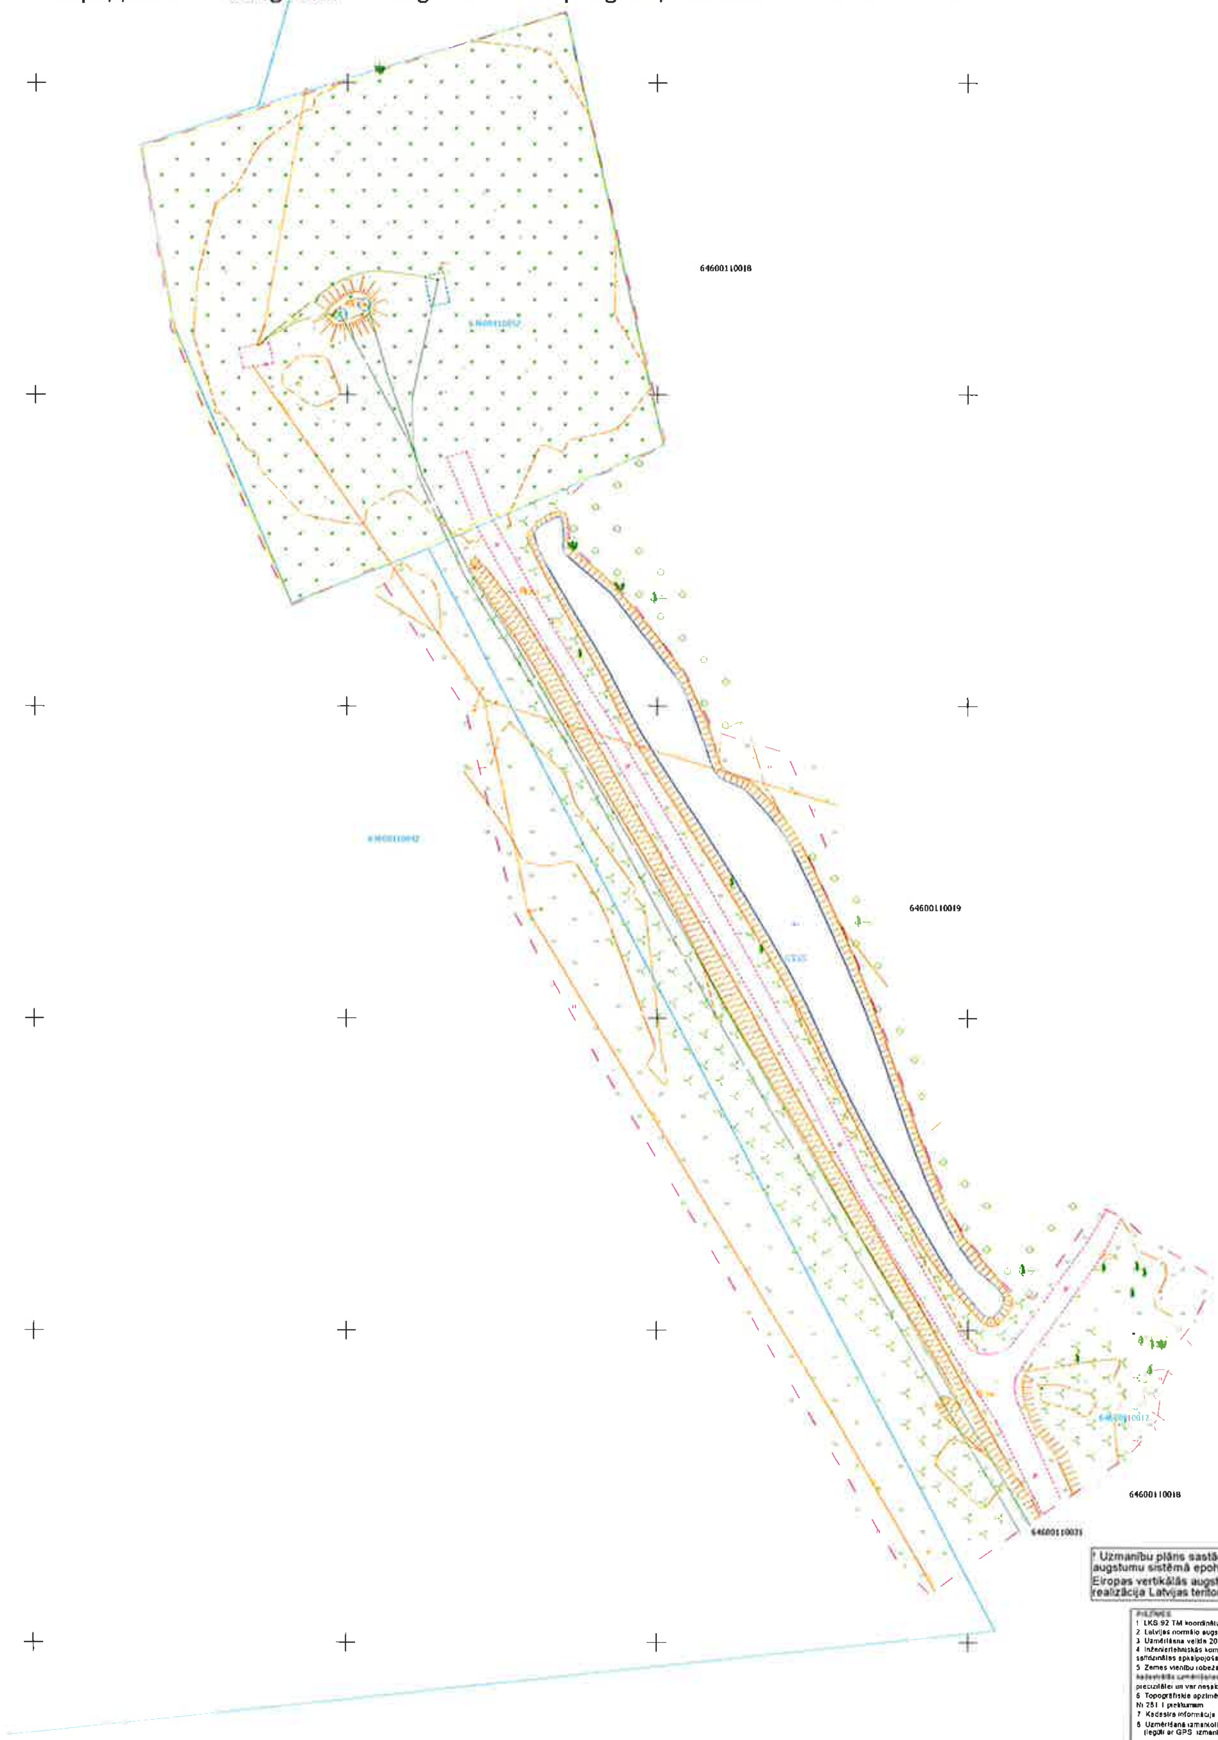

! Uzmanību plāns sastādīts Latvijas normālo augstumu sistēmā epohā 2000,5 (LAS-2000,5) Eiropas vertikālās augstumu sistēmas (EVRS) realizācija Latvijas teritorijā.

PIEZĪMES

1. LKS 92 TM koordinātu sistēma, mēroga koef. 0.999997
2. Latvijas normālo augstumu sistēma (LAS-2000.5)
3. Uzmērīšana veikta 2018. gadā, platība 1.31 ha
4. Inženiertehniskās komunikācijas daļēji apsekotas dabā un saskaņotas ar apkalpojošajām organizācijām
5. Zemes vienību robežas ir attēlotas atbilstoši zemes kadastrālās uzmērīšanas un vietējā ģeodēziskā tīkla precizitātei un var nesakrist ar situāciju dabā
6. Topogrāfiskie apzīmējumi attēloti atbilstoši MK not. Nr 281. 1. pielikumam
7. Kadastra informācija atbilstoši VZD kadastra kartei
8. Uzmērīšanā izmantoti atbalstpunkti (iegūti ar GPS, izmantojot LATPOS korekcijas)

1111	x=265864.664	y=320000.251	h=3.459
2222	x=265818.637	y=320028.225	h=1.603

METRUM

SIA "Metrum" Liepājas birojs
www.metrum.lv

Biroja vadītājs	U. Karulis		05.06.2018
Sert. mērnieks	M. Luksis		03.06.2018
Zīmēja	I. Jurjāne		05.06.2018

Sakaru tīkla tornis "Lapiņas";

Grobiņas pagasts, Grobiņas novads

VAS Elektroniskie sakari

Topogrāfiskais plāns

Mērogs 1:500

Lapas 1

Lapa 1